

DEPARTEMENT DE LA MOSELLE
COMMUNE D' ALSTING
PLAN LOCAL D'URBANISME

05

Plan des servitudes

Echelle 1/4 000

Planche 1/1



Projet arrêté par DCM en date du xx.xx.xxxx

- A5 - Servitudes attachées aux canalisations d'eau et d'assainissement - A.P. du 03.07.2001 et A.P. du 09.04.1998
- AS1 - périmètre de protection immédiate et rapprochée des forages - A.P. n°97-AG/1-199
- Servitudes relatives à la protection des bois et forêts soumis au régime forestier
- Espace Boisé Classé (EBC) (L113-1 du code de l'urbanisme)
- EL7 - Servitudes d'alignement - R.D. n°32 et R.D. n°38 - A.P. du 10.07.1890 / du 15.09.1936 / du 10.07.1890
- I4 - Servitudes relatives à l'établissement des canalisations électriques
- PT3 - Servitudes relatives aux réseaux de communications téléphoniques et télégraphiques - Câble Régional F.O. n°57920002


GUELLE & FUCHS
SAS de Géomètres-Experts / Bureau d'études
Guelle GUELLE - Laurent FUCHS - Jean-Michel FERRY
18, Avenue du Général Passaga 57000 FORBACH
☎ : 03 87 85 08 67
✉ : contact@guelle-fuchs.com
🌐 : www.guelle-fuchs.com




Géomètres Experts

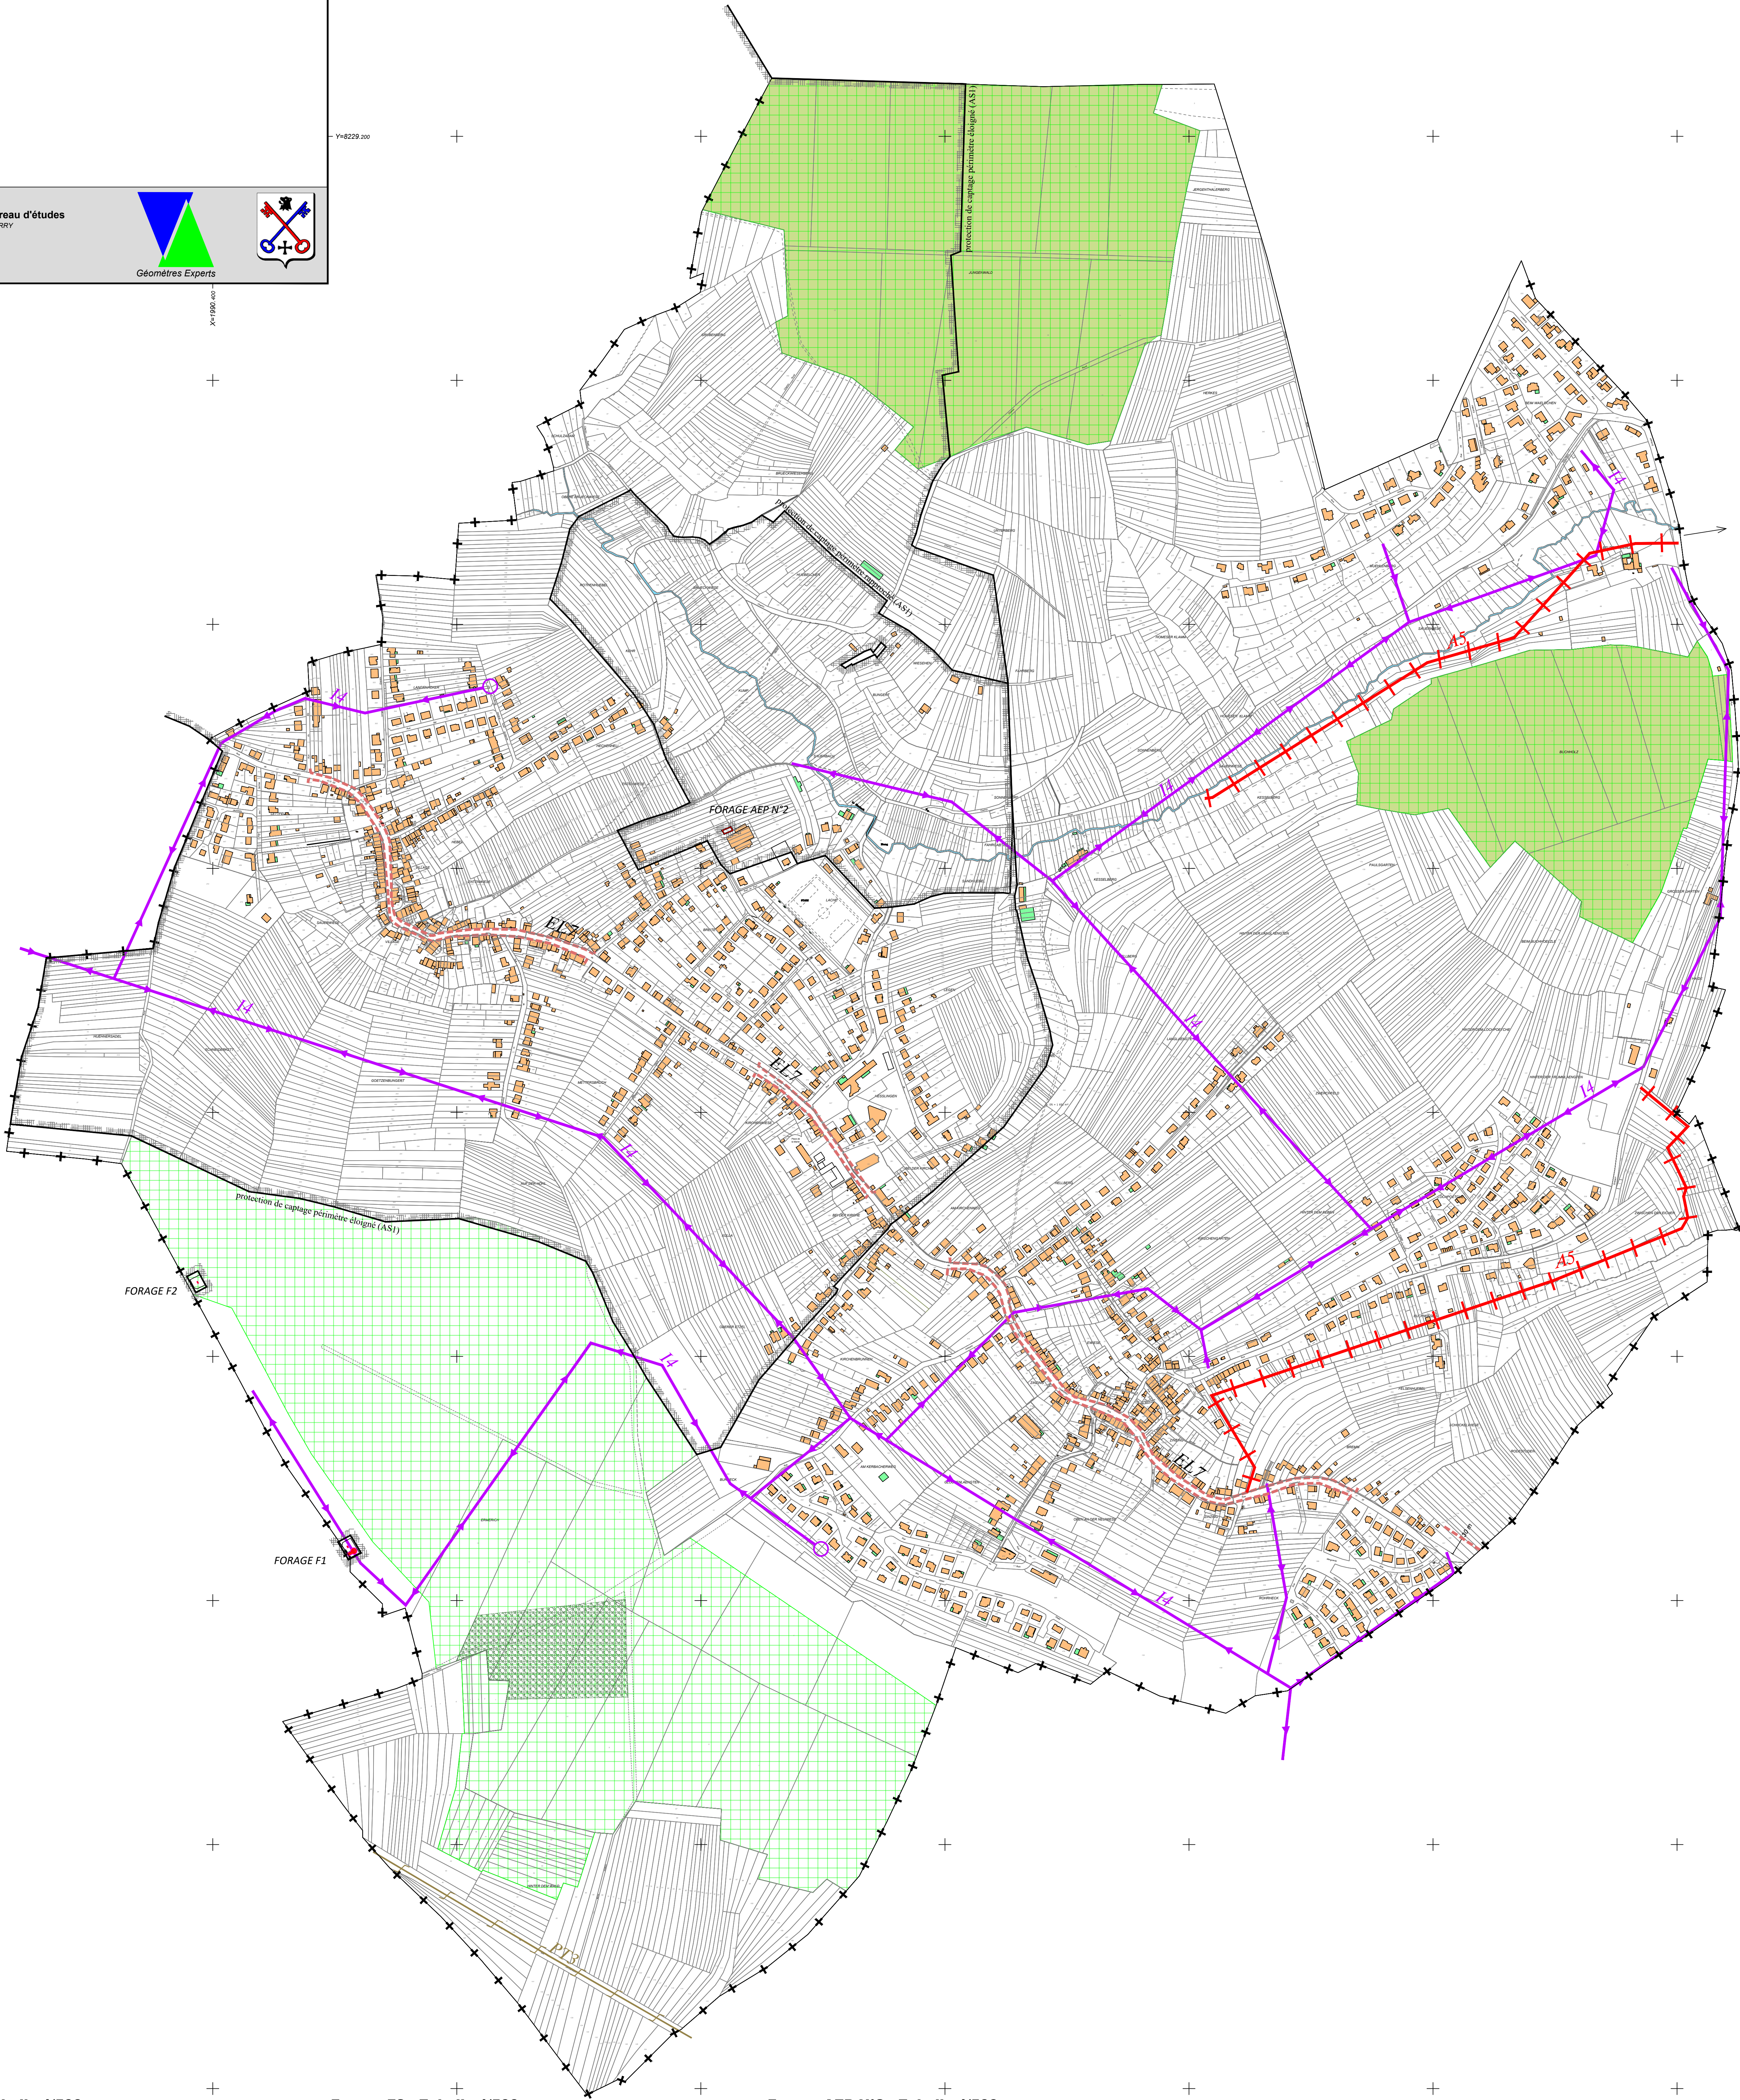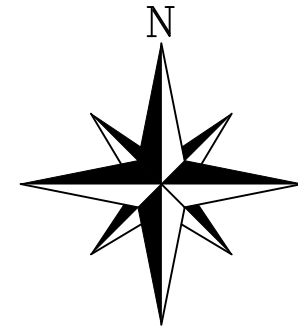

Forage F1 - Echelle 1/500

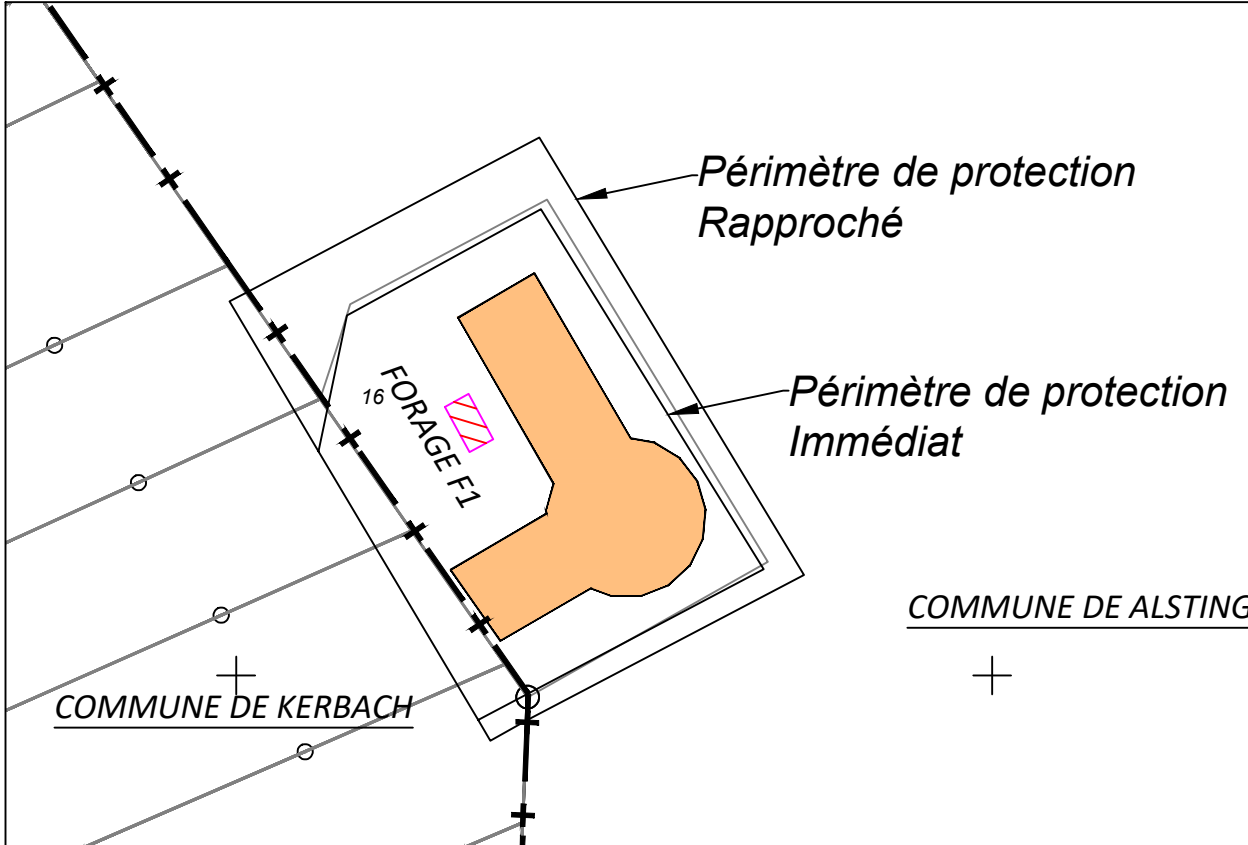

Forage F2 - Echelle 1/500

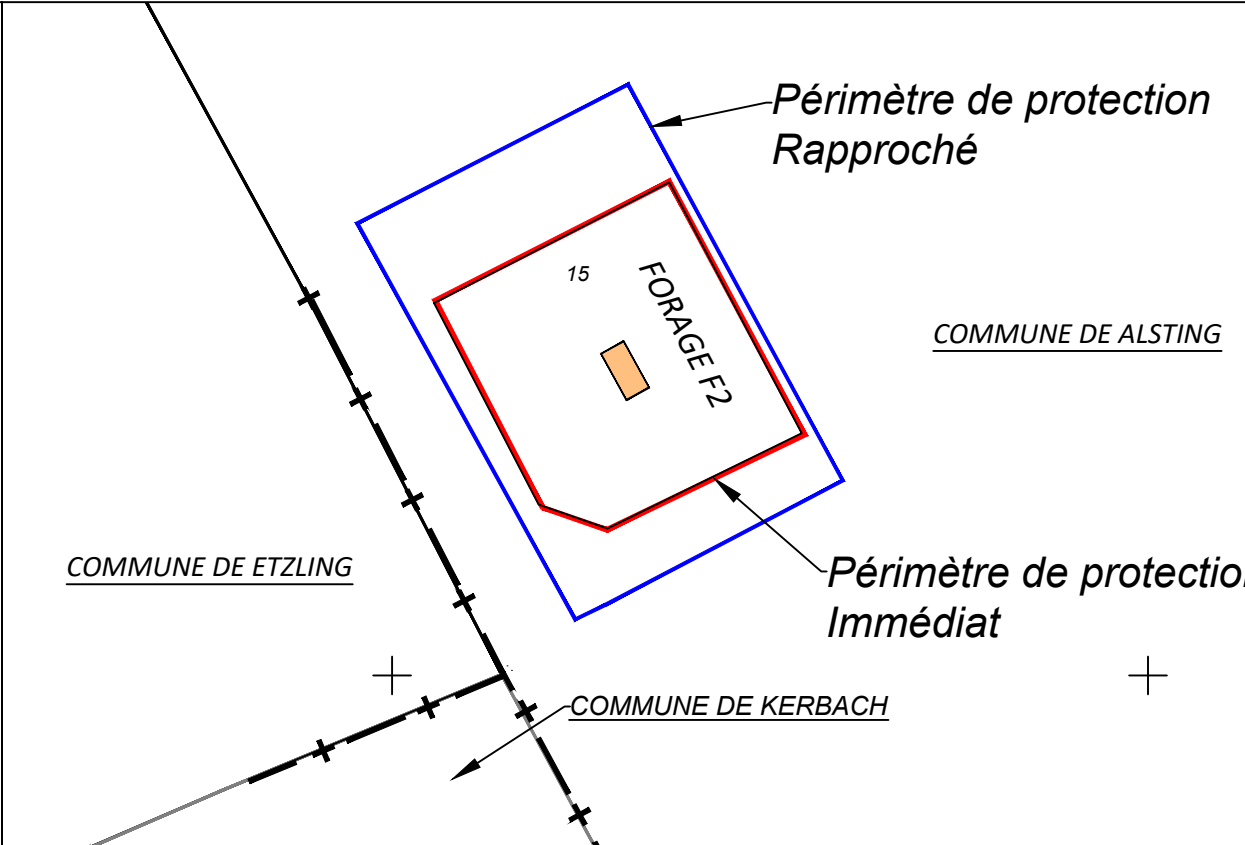

Forage AEP N°2 - Echelle 1/500

